Anschluss LOXGUARD 25-23

Beispiel: Loxone TREE Extension

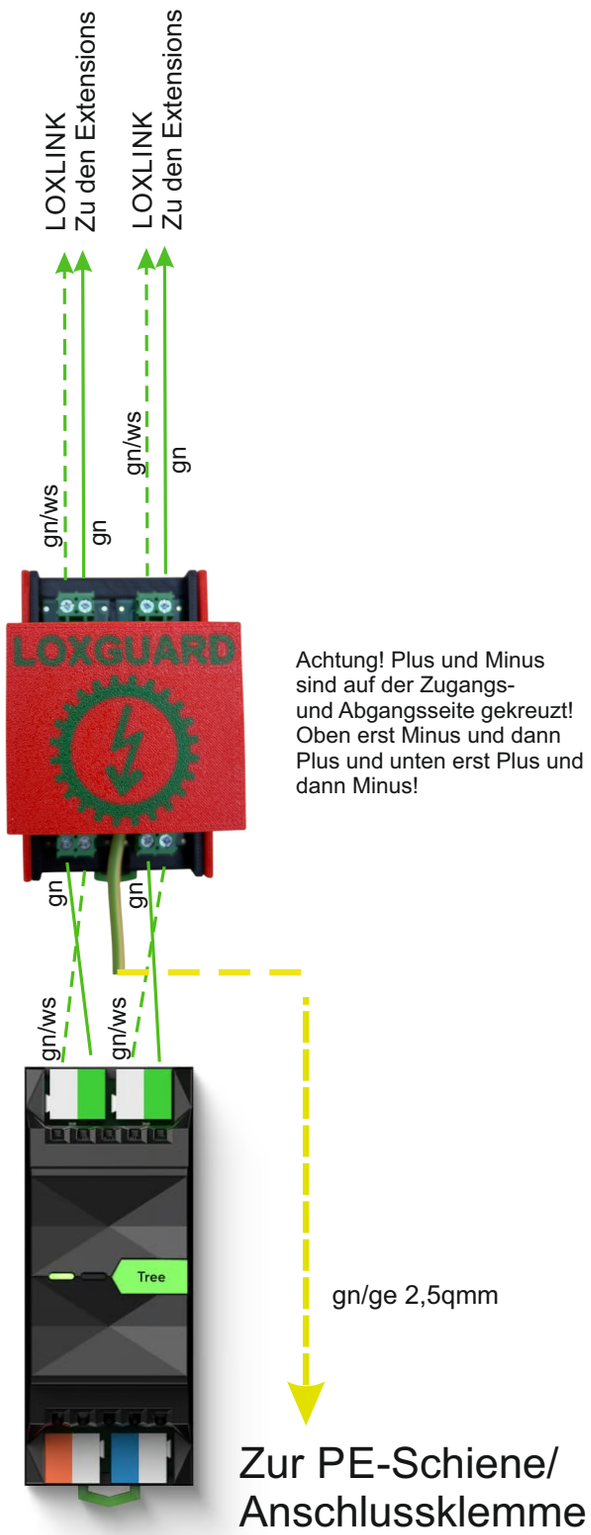

Die Allroundbastler - Gewerbepark West 4
56472 Hof / Westerwald - allroundbastler.de